


## TOLEDO 87

### VIVIENDA TIPO B ESCALERA EXTERIOR - LETRA B PLANTA TIPO


SUPERFICIES APROXIMADAS	m2
SUPERFICIE CONSTRUIDA	120.62
SUPERFICIE ÚTIL	96.06

#### RESUMEN DE SUPERFICIES ÚTILES


V. VESTÍBULO	3.55 m2
SC. SALÓN-COMEDOR	28.27 m2
K. COCINA	11.27 m2
D1. DORMITORIO 1	12.96 m2
D2. DORMITORIO 2	10.61 m2
D3. DORMITORIO 3	7.36 m2
B1. BAÑO 1	4.77 m2
B2. BAÑO 2	3.23 m2
A. ASEO	2.71 m2
Di1. DISTRIBUIDOR 1	5.11 m2
Di2. DISTRIBUIDOR 2	3.80 m2
Di3. DISTRIBUIDOR 3	2.42 m2

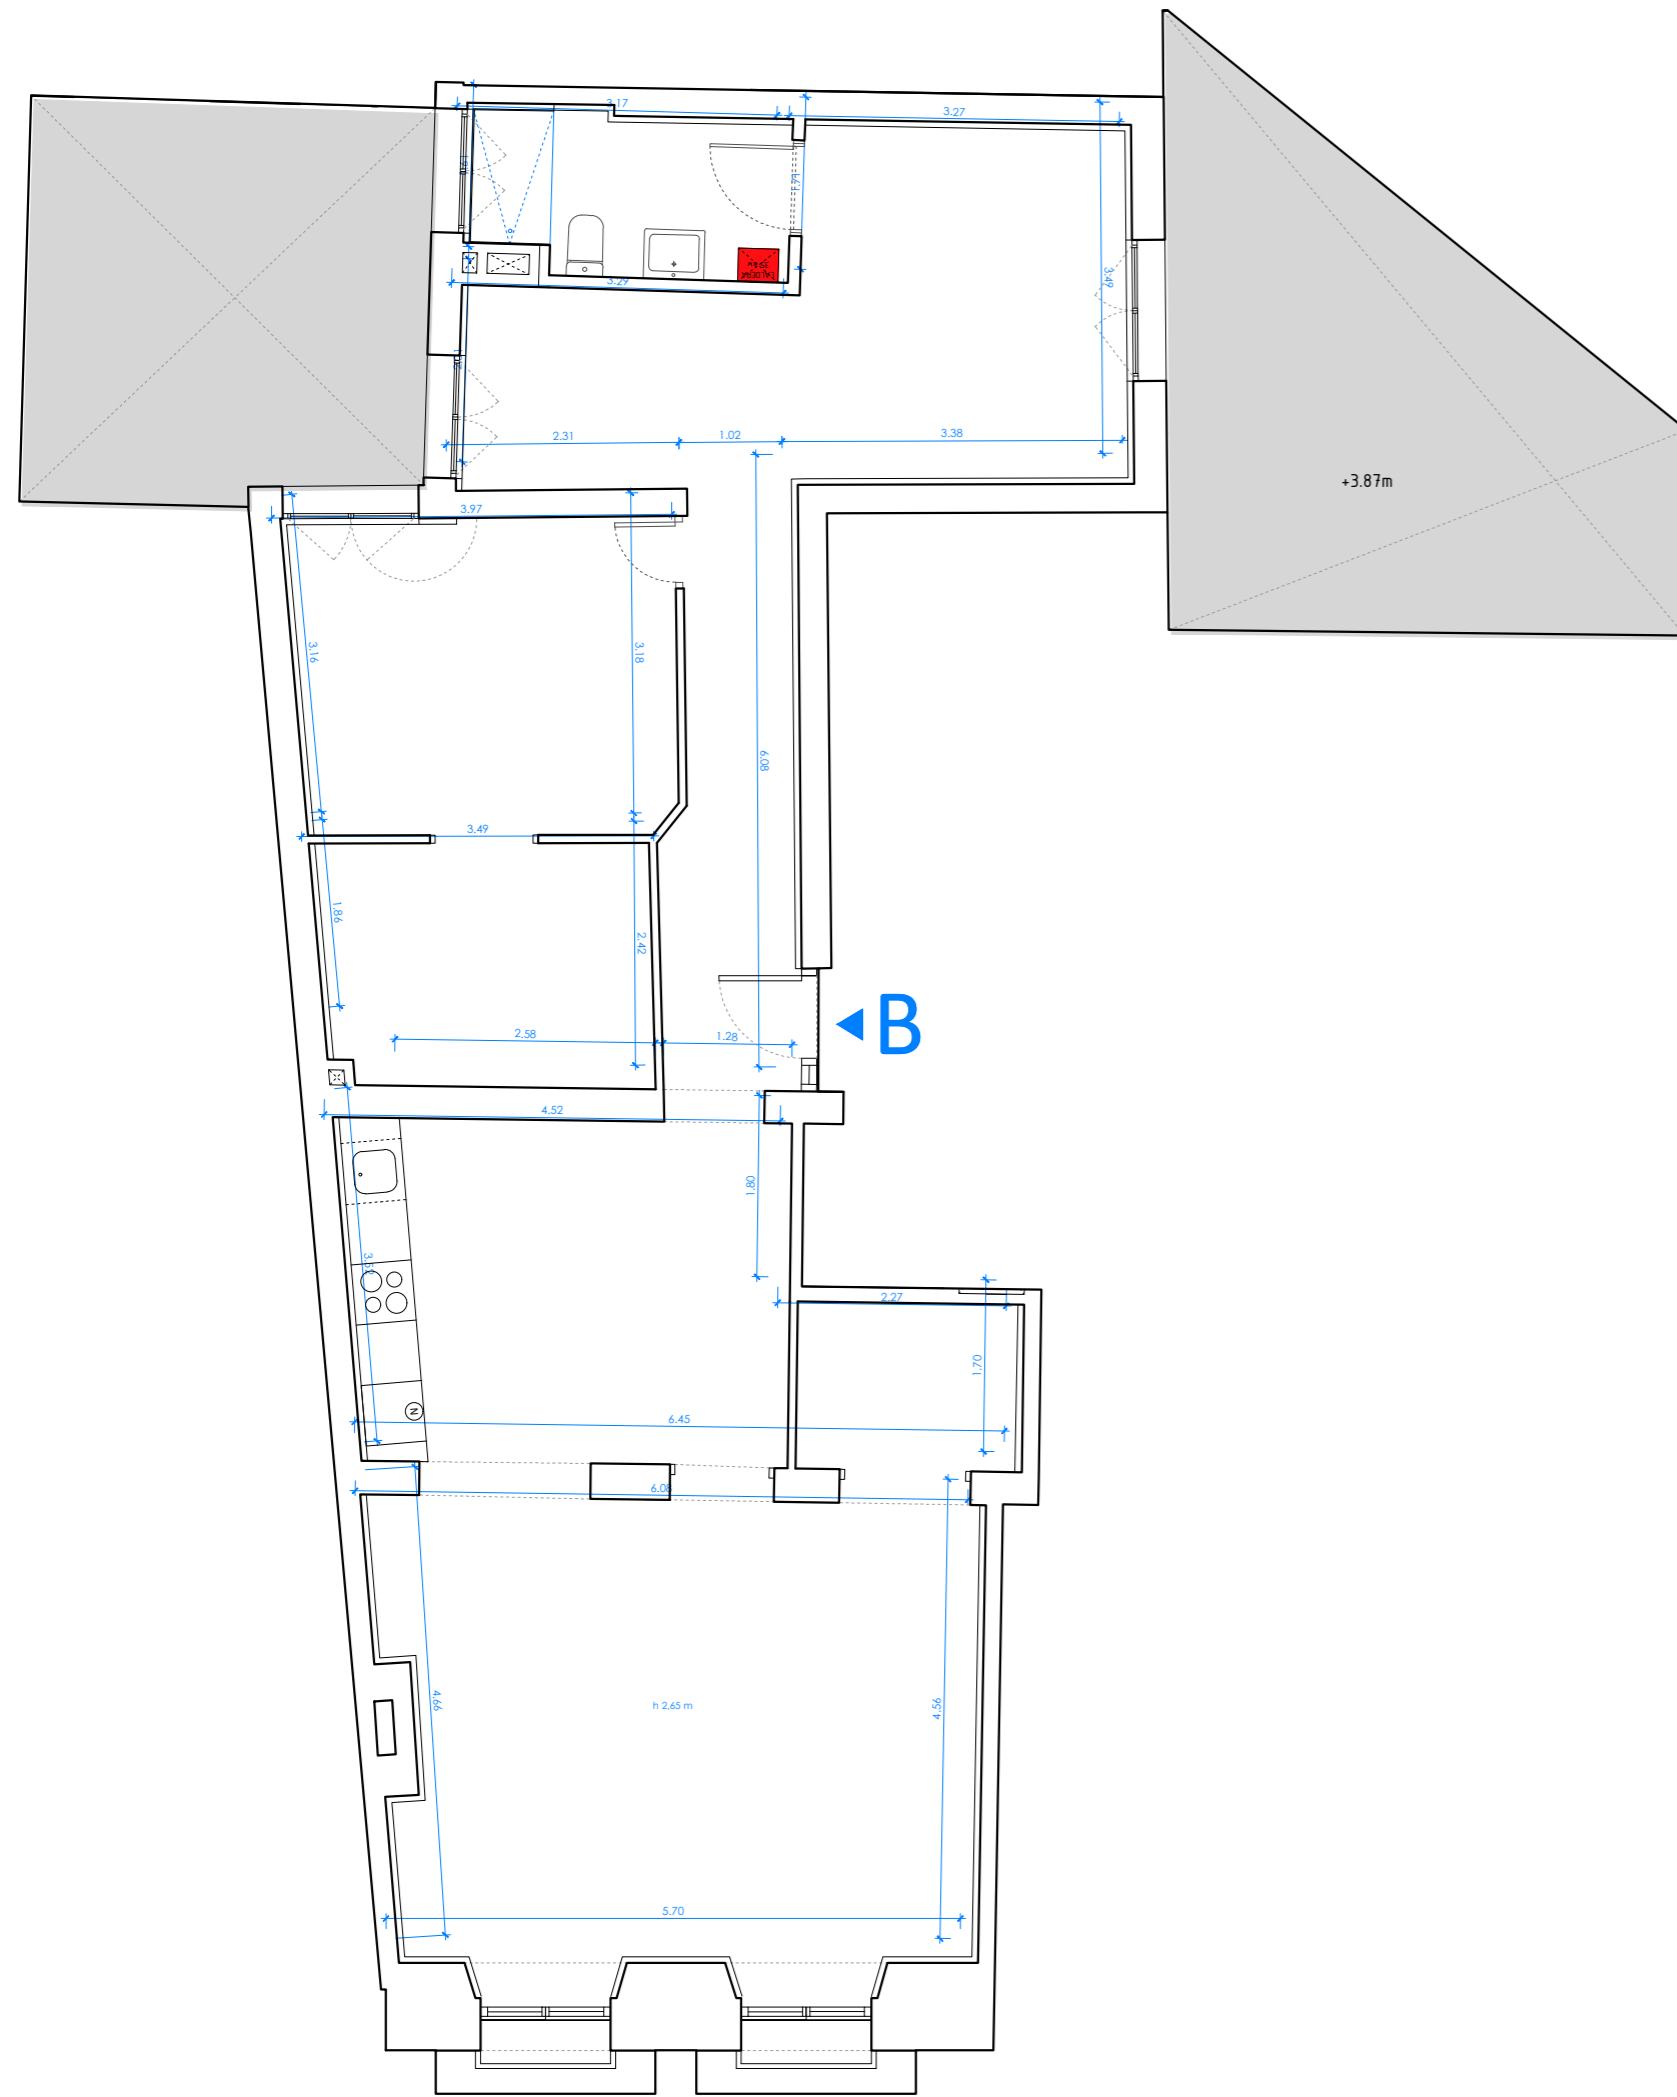

ESTADO ACTUAL

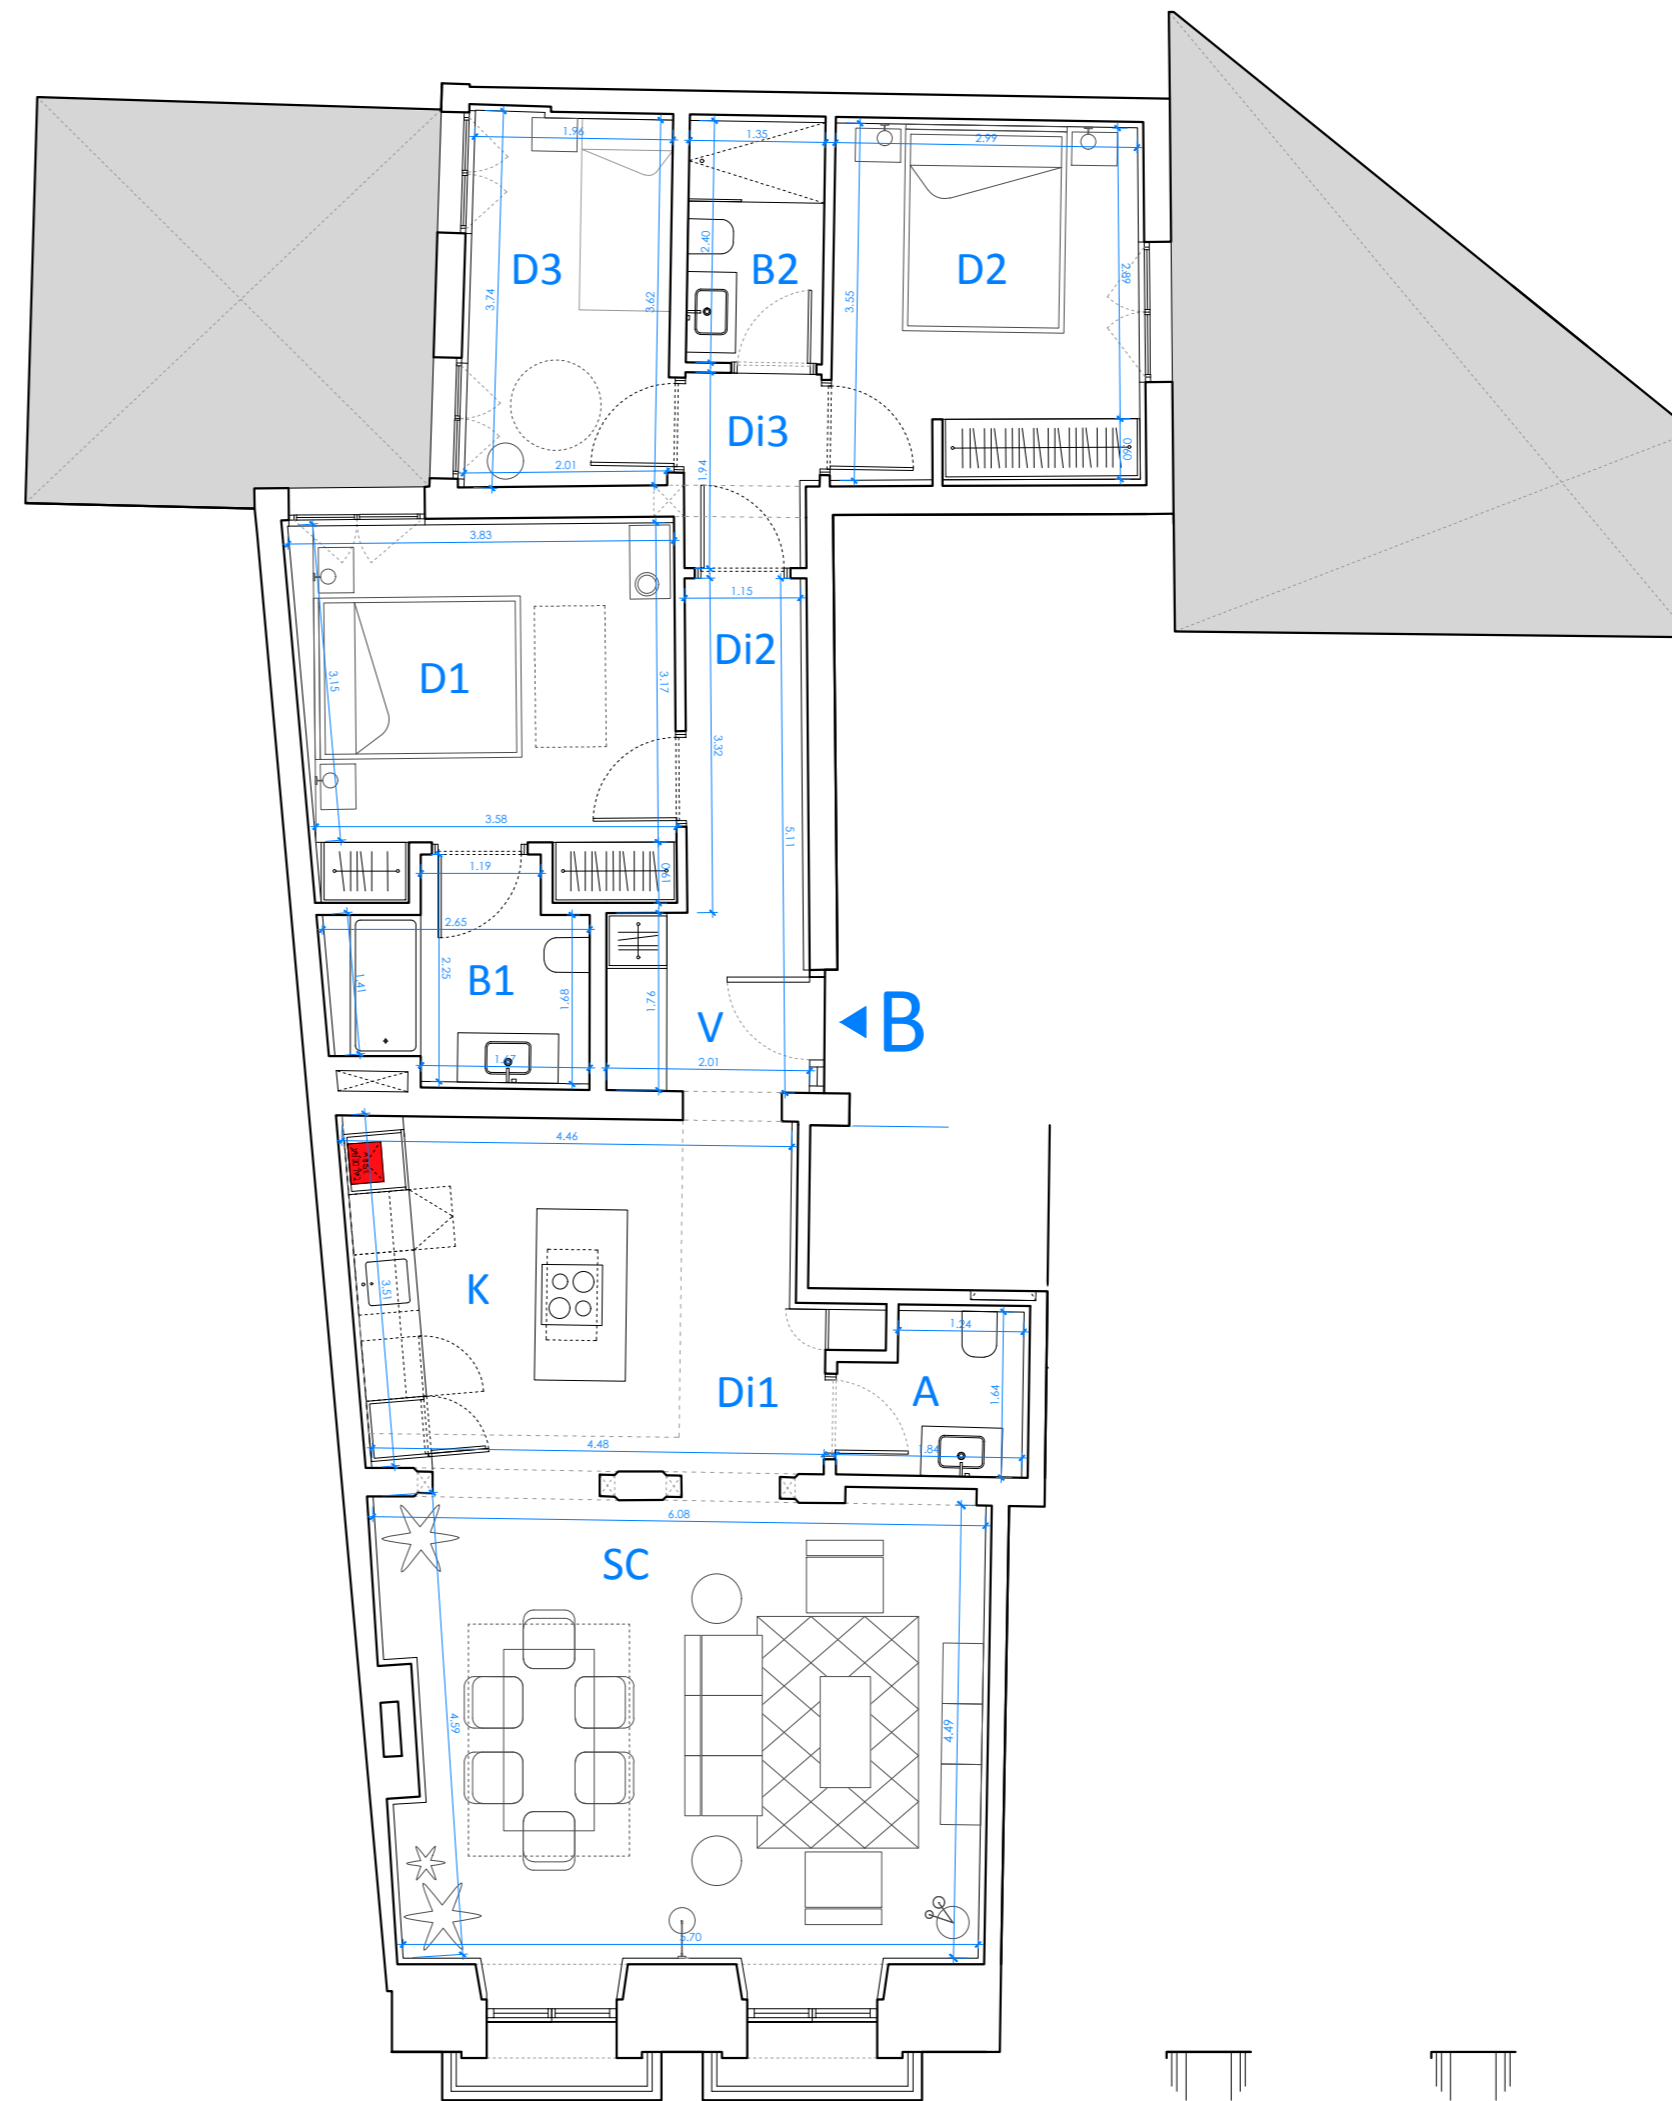

ESTADO REFORMADO

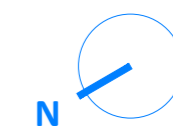

## LUISJAGUILAR ARQUITECTURA

PROYECTO  
ACONDICIONAMIENTO PUNTUAL VIVIENDAS EXISTENTES

DIRECCIÓN	CALLE TOLEDO, 87, 28005 MADRID	Nº:	
PROPIEDAD	MGB		
PLANO	VIVIENDA 1B ACTUAL Y REFORMADO		<b>1B</b>
PROYECTO	2017-13	FECHA	3 diciembre 2019
		ESCALA	1:75

ARQUITECTO  
LUIS J. AGUILAR BENAVIDES  
COL.COAM. 16150  
C/ALFARO DE GIBRÁLR, 14, MADRID 28015 ESPAÑA luisjagUILAR@outlook.com